



# Commune de Chesaux-Noréaz

## Plan général d'affectation de synthèse

récapitulant les éléments soumis aux enquêtes publiques :

- du 7 mai au 6 juin 1999  
(2ème enquête complémentaire portant sur la modification du plan et règlement de la zone des hameaux);  
du 26 avril au 25 mai 1996
- (1ère enquête complémentaire portant sur la modification du plan et règlement de la zone des hameaux);  
du 10 mai au 10 juin 1994  
(Délimitation de l'aire forestière en limite des zones constructibles:  
CESSNOV, Ruisseau Au Pré-Vullyemin, STEP, Chable-Perron, Camping VD8);  
du 6 février au 8 mars 1990
- (2ème mise à l'enquête publique du PGA et de son règlement);  
du 10 mars au 10 avril 1989
- (1ère mise à l'enquête publique du PGA et de son règlement, et mise en consultation du Plan directeur);  
approuvés les 18 avril 2000 et 26 avril 1995





ainsi que les documents suivants :

- le Plan partiel d'affectation Chable-Perron, approuvé le 11 mars 1999;
- la modification du Plan d'extension partiel A l'Evangile, approuvée le 18 juin 1997;
- le Plan de quartier Les Balcons du Lac, approuvé le 11 avril 1997;
- le Plan de quartier Champ-Pittet, approuvé le 25 janvier 1995;
- le Plan d'extension partiel A l'Evangile, approuvé le 19 mars 1982.

août 2000

Bureau d'aménagement du territoire J.D. URECH, urbaniste FSU, arch. EPFL/SIA/FAS  
rue Enning 6 - 1003 Lausanne - tél : 021 312 34 31 - fax : 021 320 95 66 - E-mail : buz@swissonline.ch  
chargés de l'étude : J.D. Urech, J.C. Rossier

### Zone des hameaux - Hameau de Chesaux

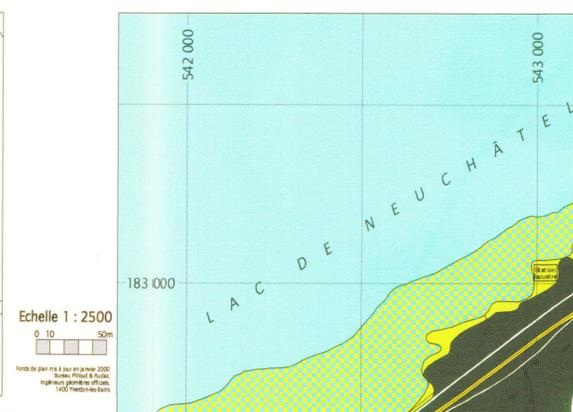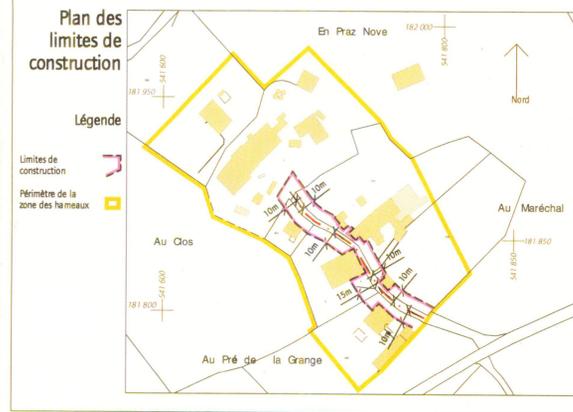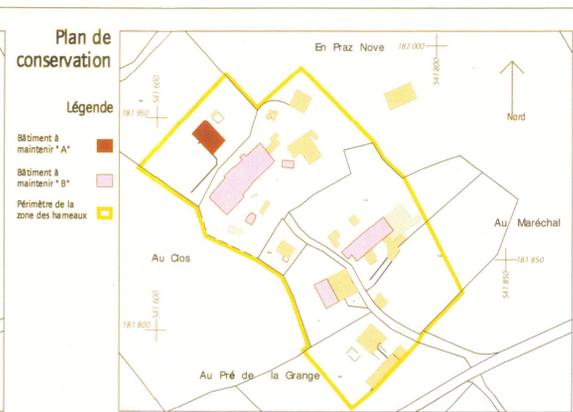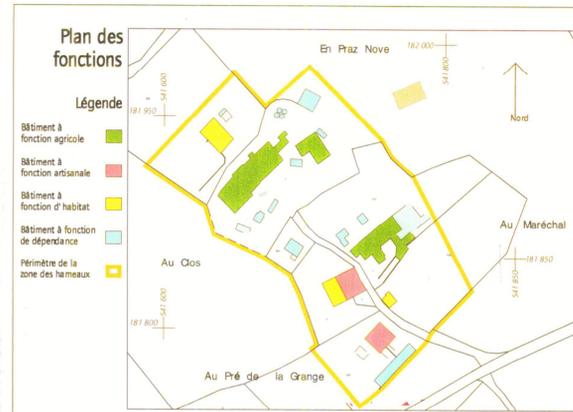


### Légende du plan d'ensemble



- Territoire à urbaniser (orange)
- Zone des hameaux (plans spécifiques en encart) (yellow)
- Zone de camping et caravaning (pink)
- Périmètre de stationnement saisonnier et de passage des caravanes et tentes (dotted yellow)
- Zone agricole (white)
- Zone riveraine à protéger / marais (green with diagonal lines)
- Aire forestière (dark green)
- Plans spéciaux (pink)

### Plan d'ensemble

Echelle 1 : 10 000

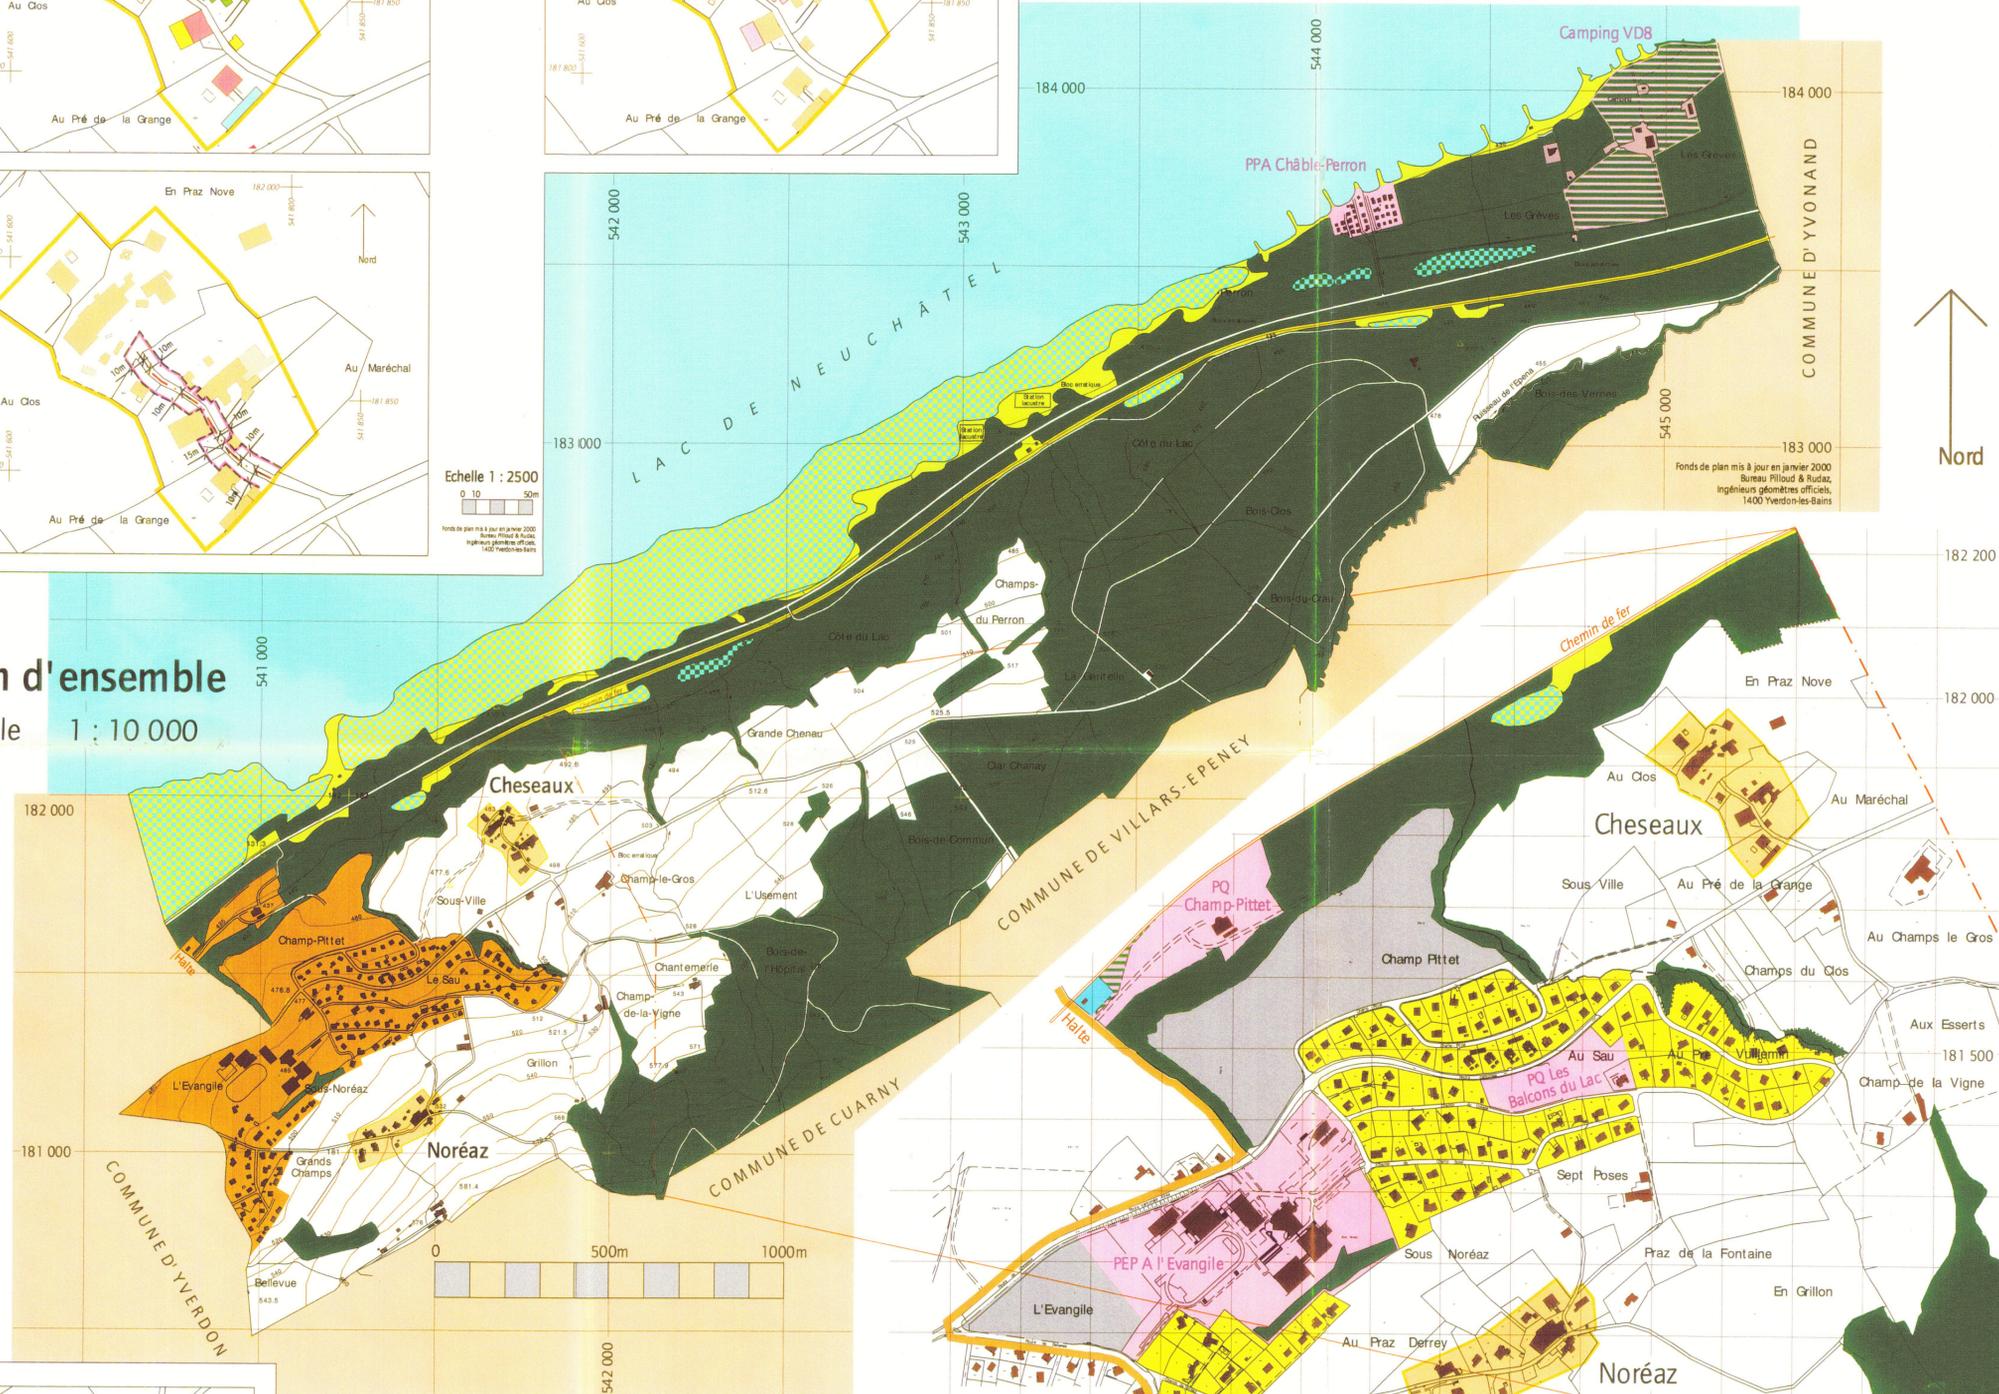

### Zone des hameaux - Hameau de Noréaz

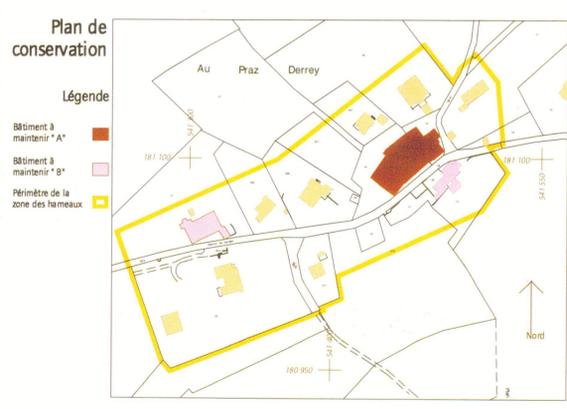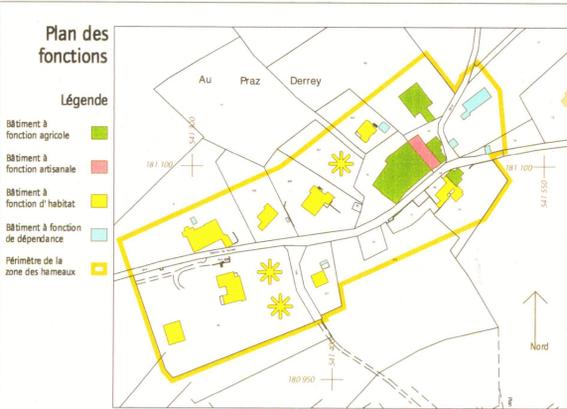

### Légende du plan

- Territoire à urbaniser (orange)
- Zone de villas (yellow)
- Plans spéciaux (pink)
- Zone de constructions d'utilité publique (cyan)
- Zone intermédiaire (grey)
- Zone des hameaux (plans spécifiques en encart) (yellow)
- Aire forestière (dark green)
- Limite de la commune (black outline)

