Commune de Cheseaux-Noréaz

Chemin du Collège

Prolongation du trottoir existant en direction de la halte de bus du gymnase

Situation & Coupes

Plan de l'aménagement des surfaces

Enquête		
Plan N°	22'014-02	
Liste N°	–	
Echelle	1:250 / 1:100	
Dessiné	01.04.2022	S.Lovey
Contrôlé	01.04.2022	G.Apsa
Format	100 / 60 cm	

PERRET-GENTIL
ingénieurs civils - www.ingenieurs.ch
Avenue des Découvertes 12 - CP
1401 Yverdon-les-Bains
Chemin de Pré-Fleuri 6
1006 Lausanne
+41 24 425 11 12
perret-gentil@ingenieurs.ch

Indice	Date	Dessiné	Contrôlé	Modifications
a				
b				
c				
d				
e				
f				
g				
h				
i				
j				
k				
l				

Plan dressé pour enquête par :
L'ingénieur

Soumis à l'enquête publique du au
La syndique La secrétaire

Adopté par le conseil général dans sa séance du :
La présidente La secrétaire

Pour accord :
Direction générale des immeubles et du patrimoine - DGIP,
propriétaire du Bien-fonds n°10 de la Commune de Cheseaux-Noréaz :
Le directeur général

Profil 1 0.00
1:100
Bordure haute existante

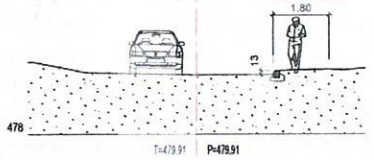

Profil 2 15.00
1:100
bordure franchissable projetée

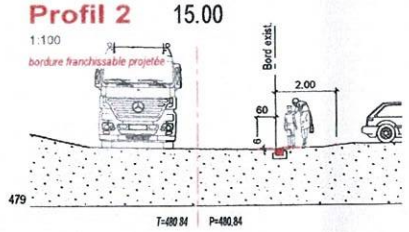

Profil 3 35.00
1:100
Trottoir traversant avec 2 bordures franchissables

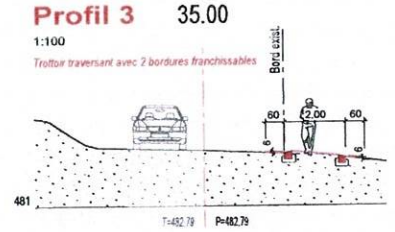

Profil 4 55.00
1:100
Trottoir traversant avec 2 bordures franchissables

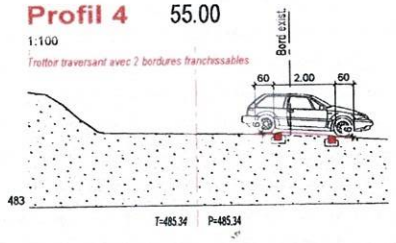

Profil 5 62.00
1:100
Bordure franchissable et bordurette d'arrière trottoir

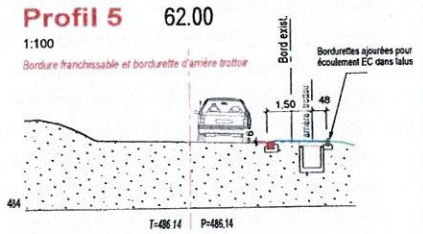

Profil 6 78.00
1:100
Trottoir traversant avec double pavé au droit de la sortie du bus

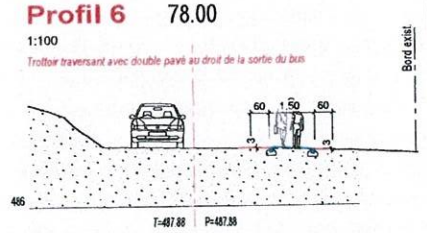

Profil 7 100.00
1:100
Bordure haute projetée + bordurette d'arrière trottoir

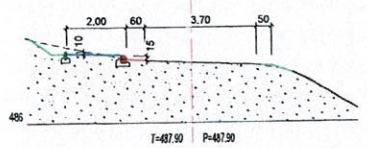

Profil 8 130.00
1:100
Bordure de quai de bus + bordure arrière existante conservée

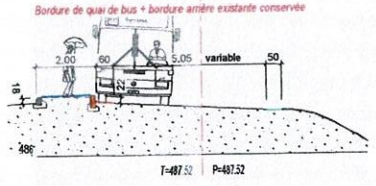

Profil 9 150.00
1:100
Bordure de quai de bus + bordure arrière existante conservée

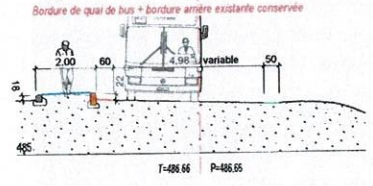

Profil 10 172.00
1:100
Bordure en pavés

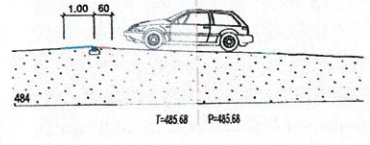

Situation
1:250

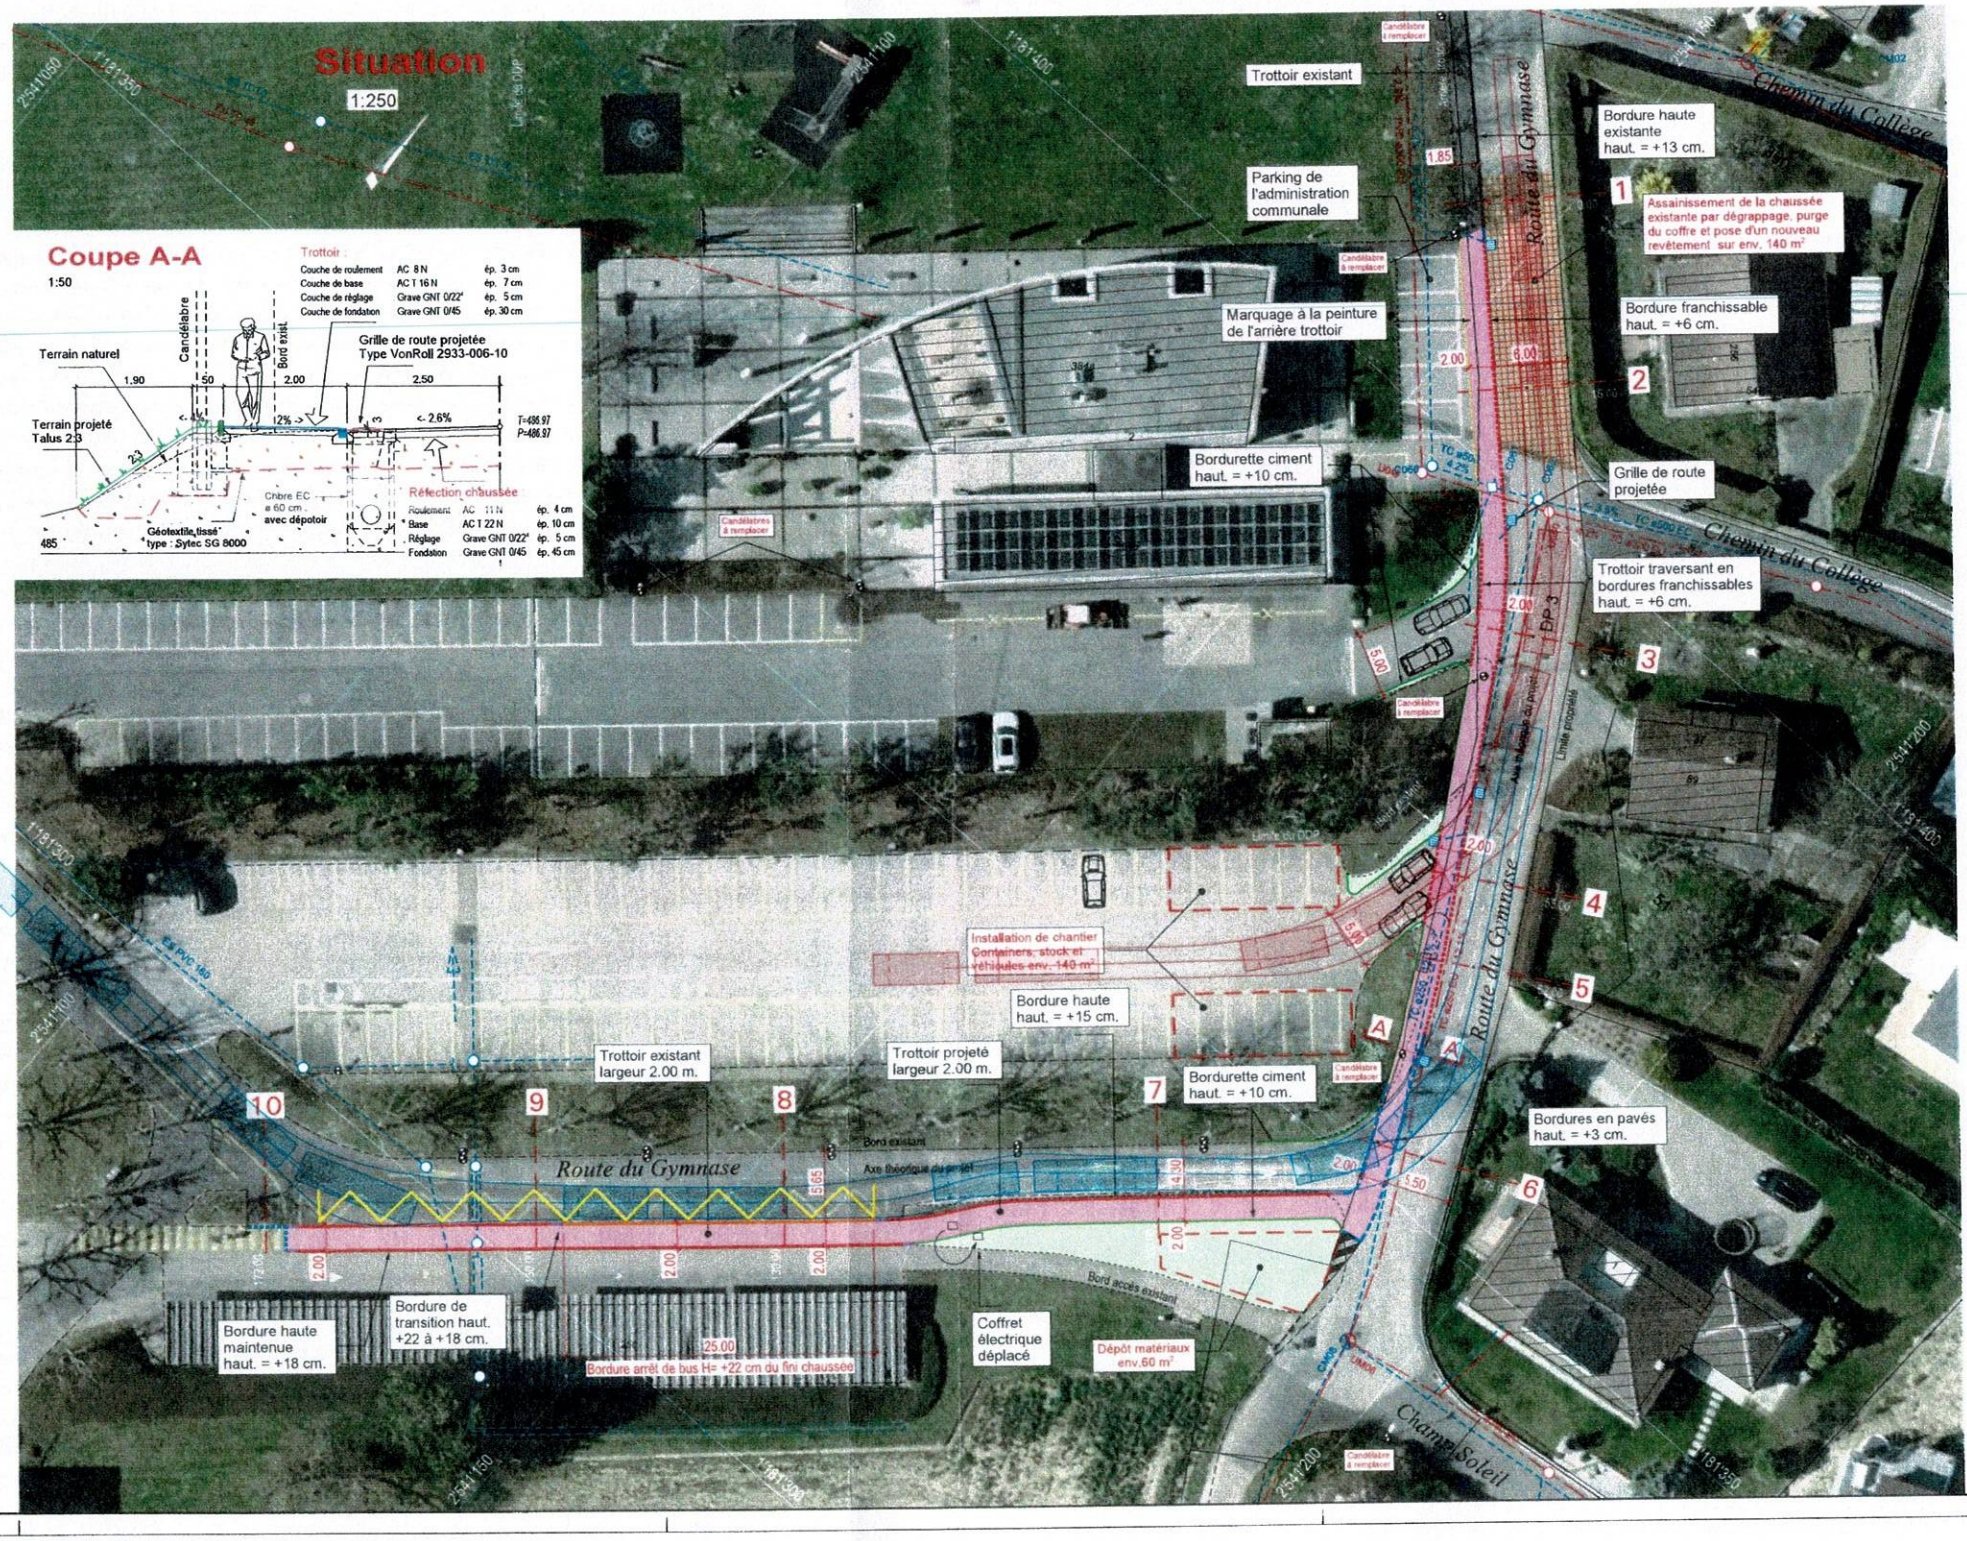

Coupe A-A
1:50

LEGENDE :

Surfaces, grilles, candélabres et bordures

- Trottoir projeté
- Zone herbeuse
- Grille de route projetée
- Candélabre existant
- Marquage peinture
- Bordure haute existante
- Bordurette ciment
- Bordure plongeante
- Bordure franchissable
- Bordure haute Type VD
- Bordure haute Quai bus
- Pavés

Bordures :

MARQUAGE
Limite parking et zone piétons

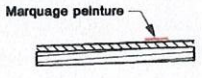

BORDURETTE
Bordurette de séparation de zones bitume / terre végétale

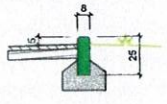

PAVE
Délimitation du trottoir traversant bas
Au droit de la sortie de la ligne de bus

FRANCHISSABLE
Trottoir traversant haut au droit des accès parcs

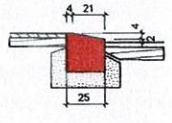

HAUTE
Bordure existante vers parking admin. communale et arrêt de bus gymnase

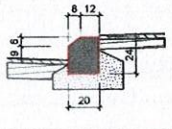
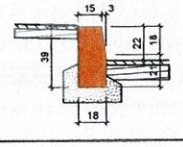
QUAI BUS
Bordure haute vers quai arrêt bus